


rura rozdzielczej sieci wodociągowej PVC DZ 160 i rura rurociągu przesyłowego PVC DZ 160 w jednym wykopie

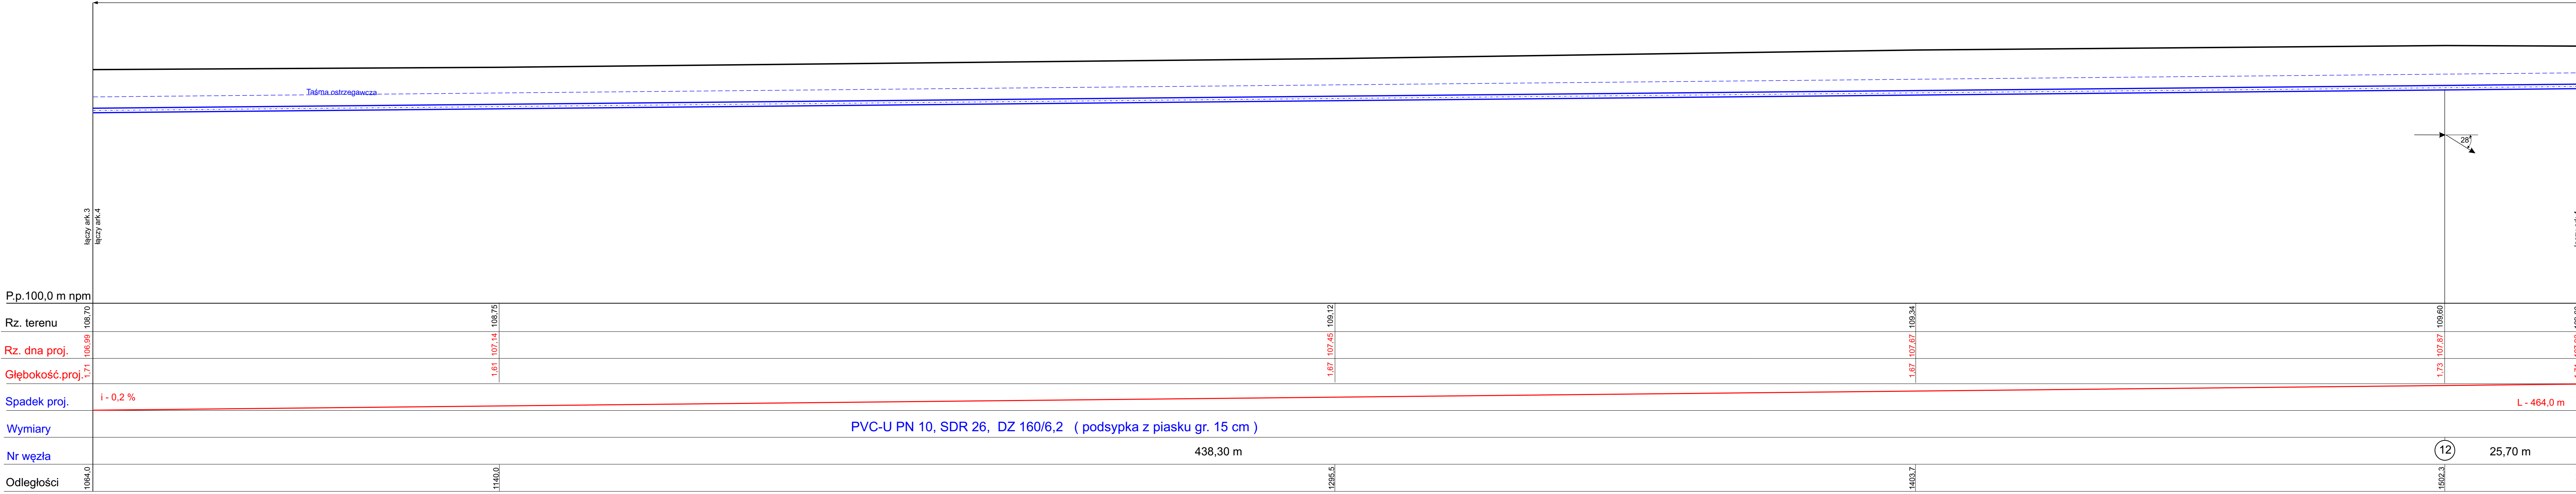

PROJEKTOWANIE, NADZOROWANIE, KIEROWANIE ROBOTAMI, INWENTARYZACJE Wojciech Nowosielski, ul. B. Jeziorokowskiej 32/2, 64 -100 Leszno				
Nazwa Objektu:	Budowa rozdzielczej sieci wodociągowej dla zaopatrzenia w wodę budownictwa mieszkaniowego oraz rurociągu wodociągowego pomiędzy miejscowościami Mierzejewo - Oporówko, gmina Krzemieniewo.			
Adres:	Mierzejewo - Oporówko, gmina Krzemieniewo			
Inwestor:	Gmina Krzemieniewo ul. Dworcowa nr 34, 64 - 120 Krzemieniewo			
Przedmiot rysunku:	Profil podłużny rozdzielczej sieci wodociągowej - odcinek - 1064,0 m - 1528,0 m			
Data: 06.2016	Imię i nazwisko	Nr upr.	Podpis	Skala
Opracował:	Wojciech Nowosielski	1047/87/Lo		1:100/500
Specjalność:	wodno-melioracyjna			Nr rys. 10